


TONTTIEN MUODOSTUMINEN
TOMTBILDNING

TONTTI TOMT	P-ALA M2 AREAL M2	OSAP-ALA DELAREAL	MÄÄRÄALA OMRÅDE	KIINTEISTÖ FASTIGHET		
087 0004 0001	1433		1433	429 0003 0248	M 0503	ELLBORG
087 0004 0002	1215		1215	429 0003 0248	M 0503	ELLBORG
087 0004 0003	1728		1728	429 0003 0248	M 0503	ELLBORG
087 0004 0004	2216		2216	429 0003 0248	M 0503	ELLBORG
087 0004 0005	912		912	429 0003 0248	M 0503	ELLBORG
087 0004 0006	1250		1250	429 0003 0248	M 0504	ELLBORG
087 0004 0007	1250		1250	429 0003 0248	M 0505	ELLBORG

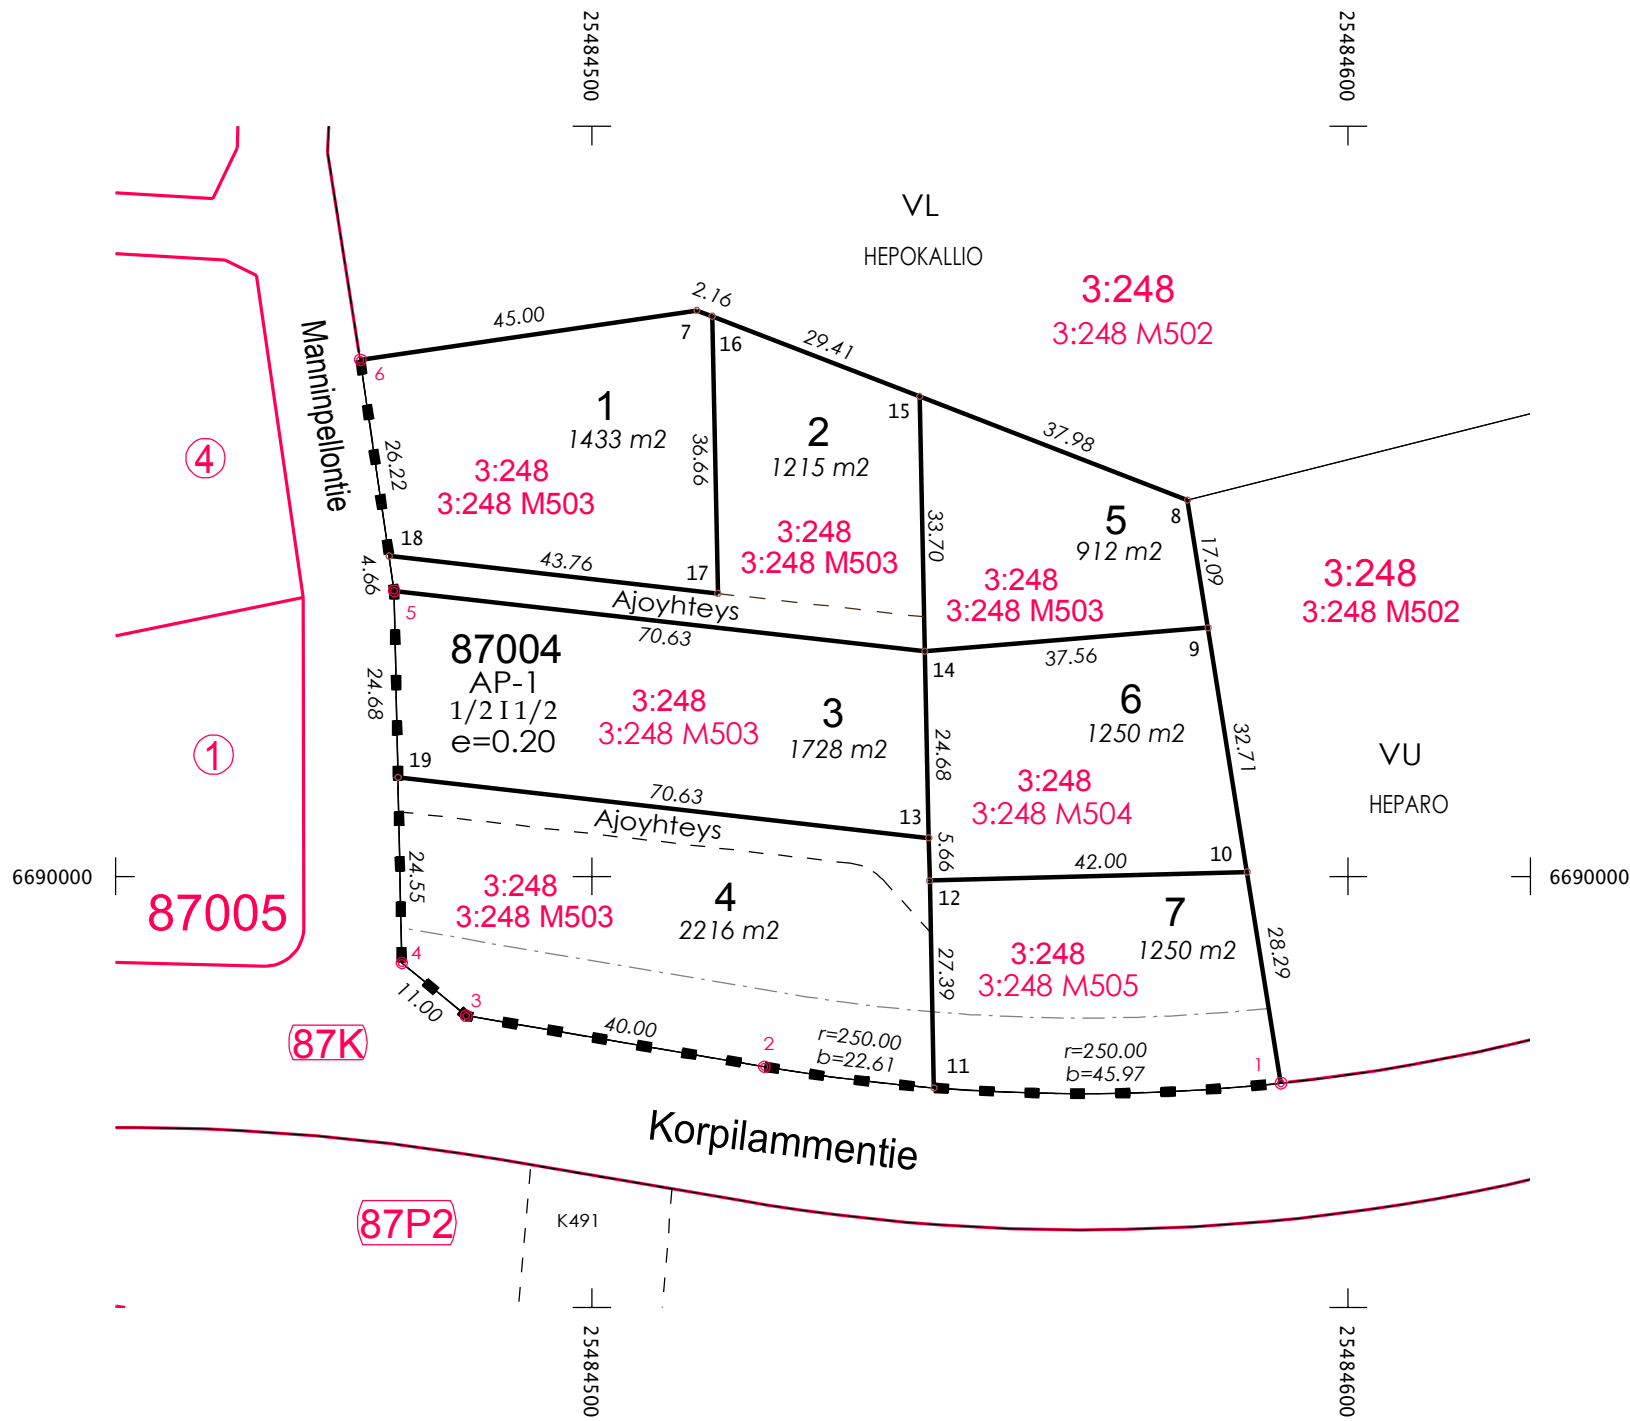

Tasokoordinaattijärjestelmä ETRS-GK25
KOORDINAATTILUETTELO
KOORDINATFÖRTECKNING

N:O	Y	X
1	25484591.125	6689972.670
2	25484522.800	6689974.853
3	25484483.371	6689981.585
4	25484474.871	6689988.566
5	25484473.855	6690037.787
6	25484469.369	6690068.331
7	25484513.891	6690074.870
8	25484578.762	6690049.779
9	25484581.468	6690032.903
10	25484586.647	6690000.602
11	25484545.226	6689972.061
12	25484544.660	6689999.448
13	25484544.543	6690005.111
14	25484544.033	6690029.789
15	25484543.338	6690063.480
16	25484515.904	6690074.091
17	25484516.661	6690037.438
18	25484473.178	6690042.394
19	25484474.364	6690013.110

TONTTIJAKO TOMTINDELNING		1:1000	ESPOO KAUPUNKIMITTAUSYKSIKKÖ ESBO STADSMÄTNINGSENHETEN	
KAUPUNGINOSA	87 LAHNUS		KORTTELI	4 TONTIT 1-7
ASEMAKAAVA AK N:O	LAHNUS-KORPILAMPI 87:1		VAHVISTETTU ALUENUMERO	17.11.1992 720600
LASK. JN	TONTTIJAON LAATI KIINTEISTÖINSINÖÖRIN MÄÄRÄÄMÄNÄ GEODEETTINEN LASKIJA		Juuso Nieminen	07.03.2019
PIIRT. JN	TONTTIJAON HYVÄKSYNYT KAUPUNGINGEODEETTI			
KARTTALEHDET	690484a, 690484c, 689484d, 689484b		TJ-KARTTA	87004